


PLANIMETRIA GENERALE PARCO AGRICOLO

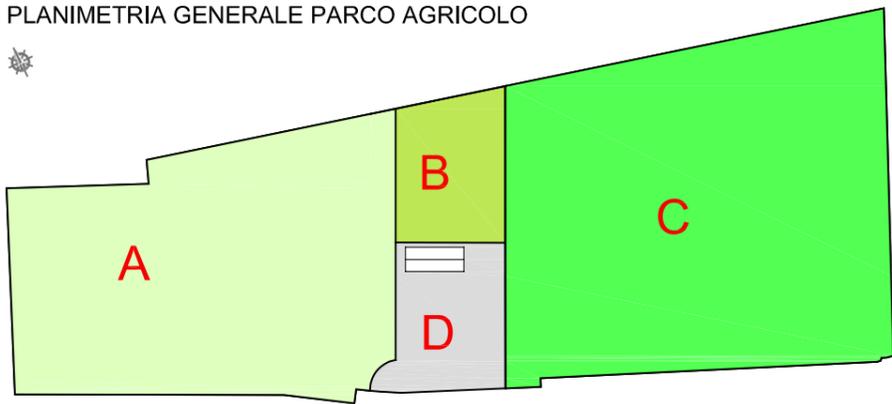

- A** Area destinata all'UNIVERSITÀ - 31.000 mq
- B** Area destinata agli ORTI/CITTÀ - 5.100 mq
- C** Area destinata alle AZIENDE AGRICOLE- 41.600 mq
- D** Area destinata a MANIFESTAZIONI, MERCATI, SERVIZI, PARCHEGGIO - 5.800 mq

A UNIVERSITÀ

Sperimentazioni in campo fitopatologico, con finalità di riduzione dell'uso di mezzi chimici. Compreso un tappeto erboso per sperimentazioni.




Superficie da dedicare alla sperimentazioni nei settori riportati di seguito:

settore	Ambiente	Superficie m2	UtENZE a servizio
Tappeti erbosi	Campo	2000	N.1 punto acqua ; N.1 punto elettrico
			(A)
Orticolo	Area Tunnel plastica	8000	N.1 punto acqua ; N.1 punto elettrico
	Campo	5000	N.1 punto acqua ; N.1 punto elettrico
Specie officinali	Area Tunnel ombreggianti	1000	N.1 punto acqua ; N.1 punto elettrico
	Campo	3000	N.1 punto acqua ; N.1 punto elettrico
Specie floricole	Tunnel	3000	N.1 punto acqua ; N.1 punto elettrico
	Ombreggianti	1000	N.1 punto acqua ; N.1 punto elettrico
Area gestione rifiuti	Campo	2000	N.1 punto acqua ; N.1 punto elettrico
		500	N.1 punto acqua ; N.1 punto elettrico

*15% zone capezzagne e movimentazioni (4500 m²).


RENDER PARCO AGRICOLO

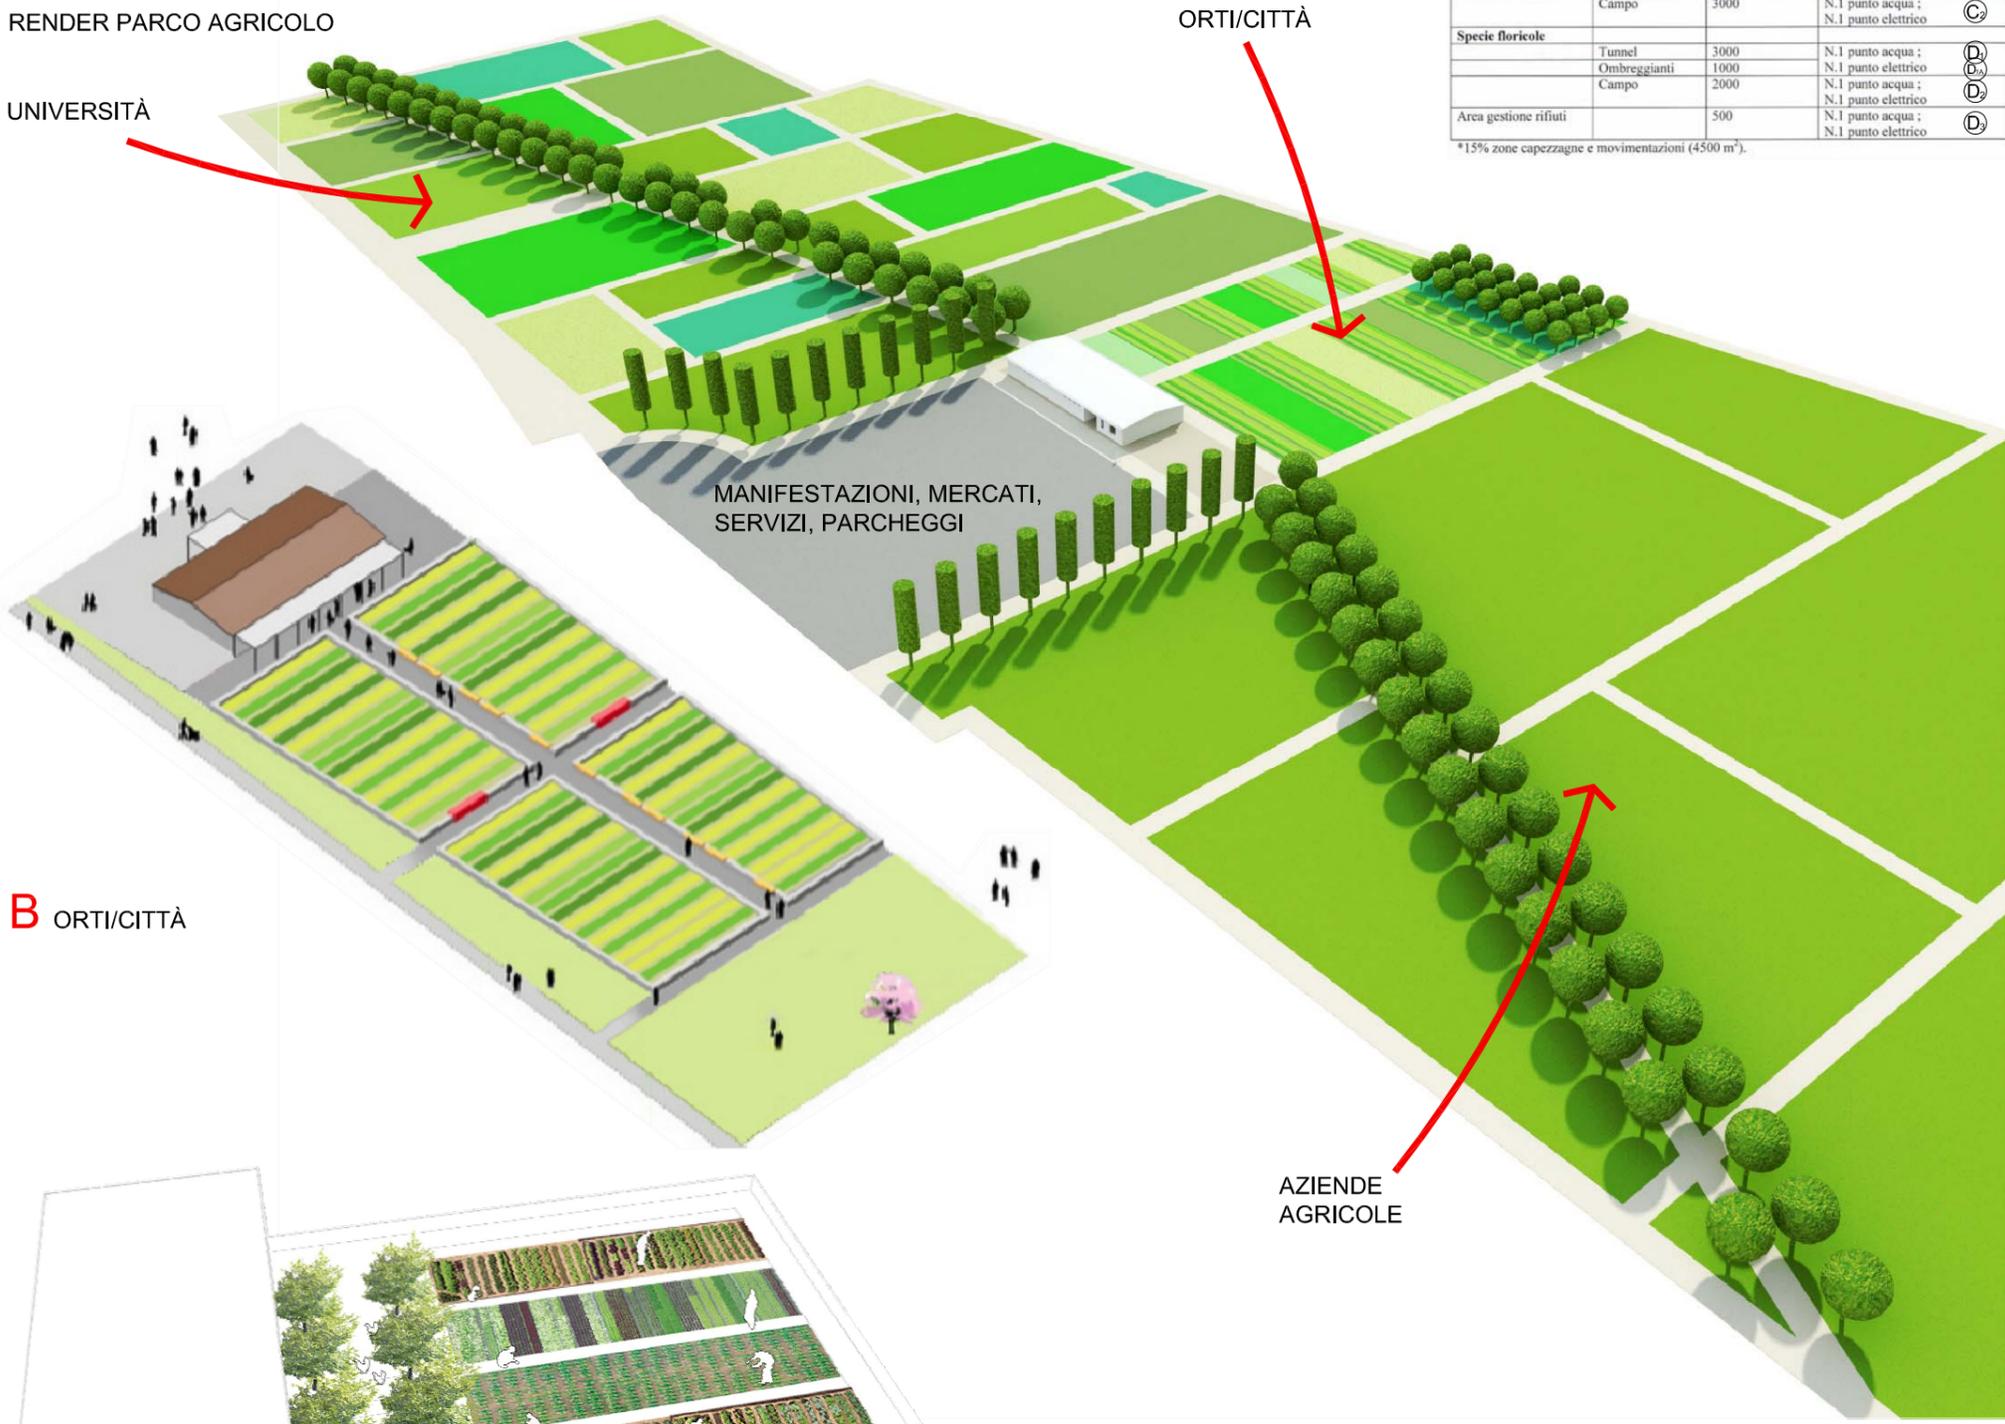

B ORTI/CITTÀ



D PALAZZINA A SERVIZI - STATO ATTUALE

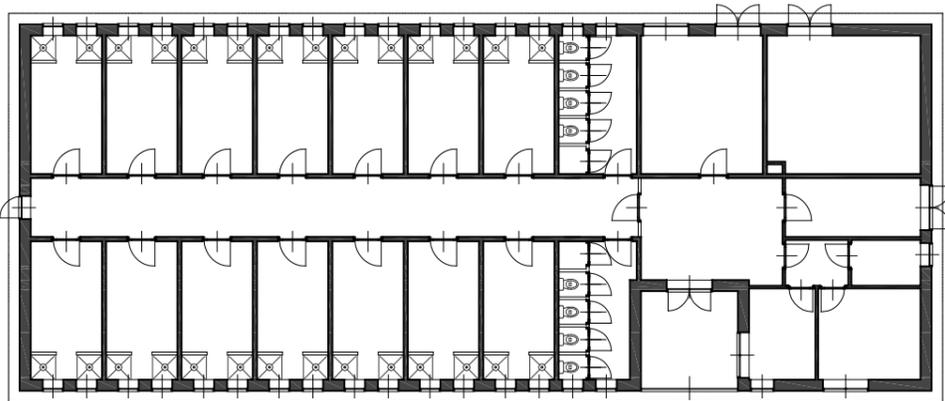

PALAZZINA A SERVIZI - PROGETTO

