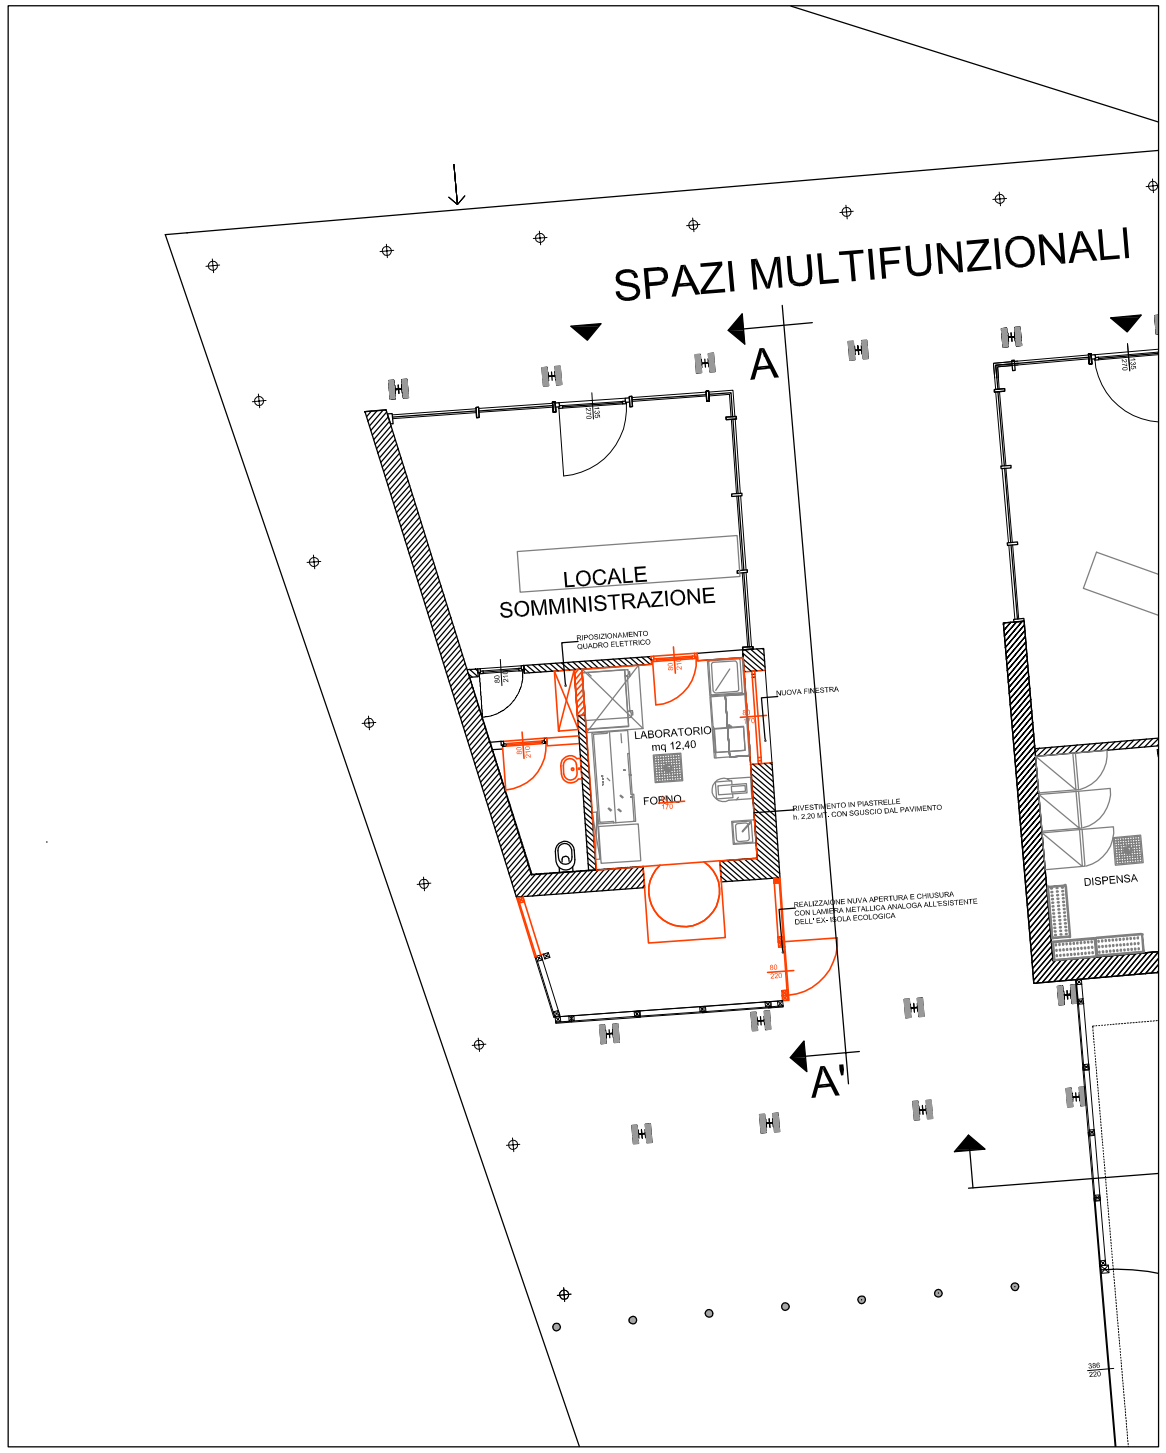

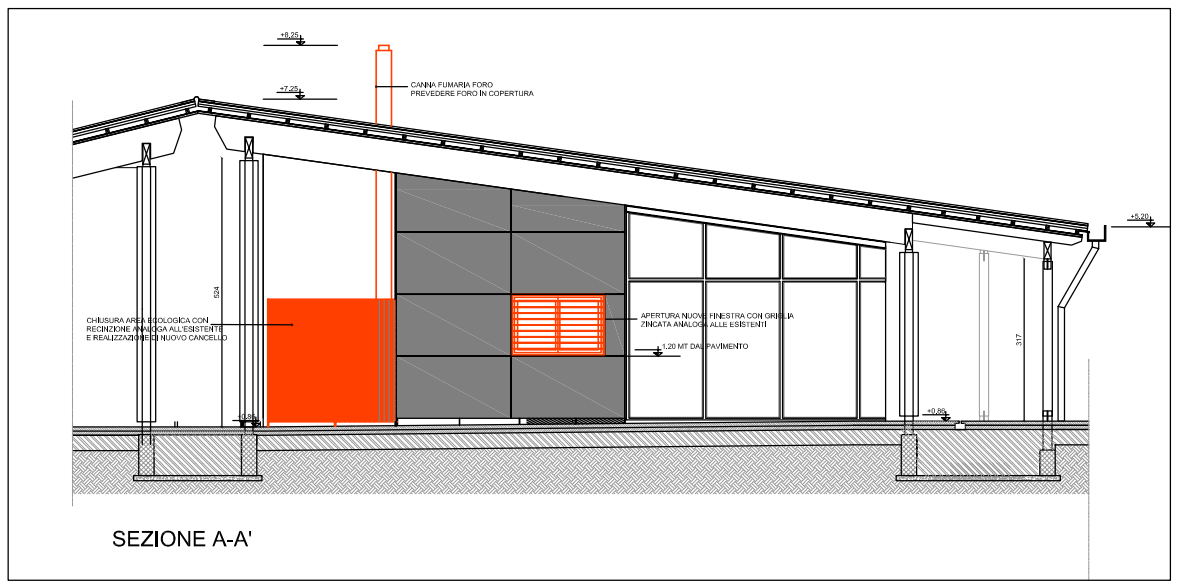

SEZIONE A-A'

CITTA' DI GRUGLIASCO
PROVINCIA DI TORINO

REGIONE PIEMONTE

Città Universitaria della Conciliazione

DOCUP 2000-2006 - ob. 2 - Misura 3.4

PROGETTO ESECUTIVO

Opere di adeguamento locali bar e ristorante e locale commerciale

Committente:

Società Le Serre
Via Tiziano Lanza, 31
10095 Grugliasco To
P.I. 07868770012
Tel +39-011-785573
Fax +39-011-4085679

Responsabile del Procedimento:
Marco Cucchietti
C.F. CCCMRC76A26H355D

Gruppo di Progettazione:

ATC Projet.to s.r.l.
Società di Ingegneria
C.so Dante 14
10134 Torino
P.I. 08366880014
Tel +390113130557
Fax +390113130567

Direttore Tecnico:
Ing. Sebastiano Ciavarella
Ord. Ing. TO n° 6444 W
C.F. CVRSST65A08L219F

Progetto Impianti Tecnologici
Ing. Sebastiano Ciavarella
Ord. Ing. TO n° 6444 W
C.F. CVRSST65A08L219F

Progetto Architettonico
Arch. fabrizio Varvaro
Ord. Arch. TO n° 5551
C.F. VRVFRZ73R23L219U

C 0128002 PLANIMETRIA OPERE IN PROGETTO

Data:	Aggiornamento:	Scala:	Scala Plot:	Disegnato da:	Approvato da:
LUGLIO 2010		1:100	1:1	-	

Nome file: C 01 028 001.doc